

Vendeur
Challande & Fils SA

Projet
Cuisine Mapé
9341/1/28

Agencement d'exposition - vendu en l'état.



Total TTC
CHF 59 563,62

Téléphone
+41 22 994 35 35

Challande & Fils SA
Route de Duillier 18 - CP 1107 - 1260 Nyon 1

E-Mail
info@challande.ch

challande

Meubles

Pos	Désignation	Placage	Quantité	Montant CHF
1	OGHV120 D Elément bas de coin, hauteur 720 mm, largeur 1100 avec 1 porte 600 mm et étagère		pce 1,00	
	Spécification sur OGHV120 D Fileur, épaisseur = 80, Direction = Droite, Couleurs modifiées			
1.1	TVC50L Supplément pour vario corner dans élément de coin bas avec porte DROITE		pce 1,00	
2	OGRR90 Elément bas, hauteur 720 mm, largeur 900, 710mm de profondeur avec 2 range casseroles		pce 1,00	
3	OGRR90 Elément bas, hauteur 720 mm, largeur 900, 710mm de profondeur avec 2 range casseroles		pce 1,00	
4	OGRR90 Elément bas, hauteur 720 mm, largeur 900, 710mm de profondeur avec 2 range casseroles		pce 1,00	
5	SLODES10 Filler avec profil de porte à côté de meuble bas - largeur max 100 mm		pce 1,00	
	Spécification sur SLODES10 Profondeur = 710, Largeur = 40, Hauteur = 720			
6	PF2-22 Panneau 2 faces en placage, épaisseur 22 mm * Sans effect-Lint		m ² 0,58	
	Spécification sur PF2-22 Largeur = 682, Hauteur = 850, Profondeur = 80, Couleurs modifiées			
6.1	* Supplément pour travailler la pièce		pce 1,00	
6.2	** Supplément pour travailler la pièce		pce 1,00	
8	OGV60 Elément bas, hauteur 720 mm, largeur 600 avec porte et étagère		pce 1,00	
	Spécification sur OGV60 Façade redéfinie			
9	OGV60 Elément bas, hauteur 720 mm, largeur 600 avec porte et étagère		pce 1,00	
	Spécification sur OGV60 Façade redéfinie			

10	K235E575 G Colonne, hauteur 2350 mm, largeur 600 mm avec niches 450 et 590 mm pour fours, 2 range casseroles	pce	1,00
Attention ! Modification de Modèle-/Couleur sur K235E575 G Modèle : OXFORD Spécification sur K235E575 G Façade redéfinie, Couleurs modifiées			
11	K235E313 D Colonne, hauteur 2350 mm, largeur 600 mm avec niche 1780 mm pour combinaison frigo-congélateur	pce	1,00
Attention ! Modification de Modèle-/Couleur sur K235E313 D Modèle : OXFORD Spécification sur K235E313 D Largeur = 615, Façade redéfinie, Couleurs modifiées			
11.1	PLVERL Ventilation dans la plinthe	pce	1,00
11.2	TALURO Grille de ventilation dans resserrage au plafond	pce	1,00
11.3	& fixation porte de frigo système à glissières - porte sur porte		1,00
12	SLKF10 Filler colonne en placage - largeur max 100 mm	pce	1,00
Spécification sur SLKF10 Largeur = 20, Hauteur = 2350, Couleurs modifiées			
13	SLKF10 Filler colonne en placage - largeur max 100 mm	pce	1,00
Spécification sur SLKF10 Largeur = 35, Hauteur = 2350, Couleurs modifiées			
14	SLKF10 Filler colonne en placage - largeur max 100 mm	pce	1,00
Spécification sur SLKF10 Largeur = 35, Hauteur = 2350, Couleurs modifiées			
15	K23560L72 G Colonne, hauteur 2350 mm, largeur 600 mm, largeur 2 portes et étagères	pce	1,00
Attention ! Modification de Modèle-/Couleur sur K23560L72 G Modèle : OXFORD Spécification sur K23560L72 G Largeur = 615, Façade redéfinie, Couleurs modifiées			
16	SLKF10 Filler colonne en placage - largeur max 100 mm	pce	1,00
Spécification sur SLKF10 Largeur = 20, Hauteur = 2350, Couleurs modifiées			

18	MTSD130Y Armoire à portes coulissantes sur table de travail - hauteur jusque 1300 mm - largeur jusque 2000 mm - porte droite devant	pce	1,00
----	---	-----	------

Spécification sur MTSD130Y

Largeur = 1480, Hauteur = 1264, Façade redéfinie

502	PLF13 Plinthe en placage hauteur 130 mm	m	15,56
-----	---	---	-------

Total Meubles	CHF	17 943,86
----------------------	------------	------------------

Plans de travail

Pos	Désignation	Quantité	Montant CHF
20	Ensemble plan de travail et crédence en Dekton "Olimpo Stonika, poli brillant"	1,00	

Total Plans de travail	CHF	17 912,00
-------------------------------	------------	------------------

Electroménager

Pos	Désignation	Quantité	Montant CHF
7	WKU60DSP N ELECTROLUX WKU60DSP, Cave à vin, encastrable, Porte ouvrant à bas, Noir effet miroir = façade vitrée, Classe énergétique: G, Capacité utile totale (L): 122, Tension (V): 230, Nombre de bouteilles (0.75l): 40, Norme (cm): 60	pce 1,00	3 191,50



Spécification sur WKU60DSP N

Hauteur = 720

10.1	EB6SL80QCN N ELECTROLUX EB6SL80QCN, Four encastrable, Acier inox avec antitracés de doigts, Classe énergétique: A++, Commande: Sélecteur tactile & rotatif, Type de chauffage: air chaud, Max. temp. haut/bas chaleur °C: 300, Type de nettoyage: pyrolytique, Tension (V): 400, Puissance (W): 10850, LxA (cm): 60x60	pce 1,00	3 321,00
------	--	----------	----------



Spécification sur EB6SL80QCN N

Largeur = 600, Hauteur = 608

10.2	CM876G0B6 N SIEMENS studioLine Four compact avec micro-ondes noir, 13 modes de cuisson: Air pulsé-4D, Air pulsé Eco, Chaleur voûte/sole, Chaleur voûte/sole Eco, Gril & air pulsé, Gril grande surface, Gril petite surface, Réglage pizzas, Fonction 'produits surgelés', Chaleur inférieure séparée, Cuire doucement, Préchauffer, Maintenir au chaud, Modes de cuisson additionnels avec Micro-ondes: Micro-ondes- Combi, Puissance maximale: 900 W, 5 puissance Micro- ondes (90 W, 180 W, 360 W, 600 W, 900 W)	pce 1,00	2 757,65
------	---	----------	----------




Spécification sur CM876G0B6 N


Largeur = 600, Hauteur = 467, Profondeur = 528

11.4	KFN37452IDERE D MIELE Réfrigérateur / congélateur KFN 37452 iDE RE Euro-60 cm / intégrable à encastrer, Hauteur de la niche 1772-1788 mm, Capacité utile totale : 256 l, zone de réfrigération : 196 l, partie congélation 4 étoiles : 60 l, Fonction automatique SuperFroid / SuperFrost, DynaCool / Système NoFrost, ICE-Maker avec réservoir à eau, Rayons en verre avec éclairage à LED FlexiLight, Système de fermeture SoftClose, Classe d'efficacité énergétique A++, Charnières à droite	pce 1,00	2 675,93
------	--	----------	----------

Spécification sur KFN37452IDERE D


Largeur = 600, Hauteur = 718, Profondeur = 0

17	 GK78TSIPO ELECTROLUX GK78TSIPO, Plans de cuisson à induction, Noir, Type d'installation: Sans cadre, Nombre de zones de cuisson: 4, Tension / Fréquence (Hz): 400V2N/50/60, Ampérage (A): 2x16, Puissance (W): 7400, Rayon (cm): 0.5/1, Largeur (cm): 78	pce 1,00	2 918,60
----	--	----------	----------

19	 GA60PLVC ELECTROLUX GA60PLVC, Lave-vaisselle, entièrement intégrable, Acier inox, Classe énergétique: A+++, Niveau sonore dB(A): 39, Capacité (couverts): 13, Nombre de programmes: 10, Tension (V): 200-240, Norme (cm): 60	pce 1,00	4 099,35
----	--	----------	----------


Total Electroménager	CHF 18 964,03
Remise 15,00 %	CHF - 2 844,60
Total Electroménager	CHF 16 119,43

Sanitaires

Pos	Désignation	Quantité	Montant CHF
21	 111.0526.369 KWC, Bassin ERA 810-54, Acier inox, 540x400mm, Ghost Overflow avec bouton poussoir en acier inox, incl. Accessoires, à fleur/InTop	pce 1,00	1 848,00

Spécification sur 111.0526.369

Type d'encastrement = Encastré par dessus

22	 115.0517.896 KWC Robinet, ERA cuisine, Mitigeur à levier Bec orient, acier inox, A 230	pce 1,00	1 190,00
----	--	----------	----------

Total Sanitaires	CHF 3 038,00
-------------------------	---------------------

Frais de recyclage

Pos	Désignation	Quantité	Montant CHF
7	WKU60DSP Eco-participation: ELECTROLUX WKU60DSP, Cave à	pce 1,00	26,00
10.1	EB6SL80QCN Eco-participation: ELECTROLUX EB6SL80QCN, Four	pce 1,00	10,00
10.2	CM876G0B6 Eco-participation: SIEMENS studioLine Four	pce 1,00	10,00
11.4	KFN37452IDERE Eco-participation: MIELE Réfrigérateur /	pce 1,00	27,80
17	GK78TSIPO Eco-participation: ELECTROLUX GK78TSIPO, Plans	pce 1,00	2,30
19	GA60PLVC Eco-participation: ELECTROLUX GA60PLVC,	pce 1,00	11,10
Total Frais de recyclage			CHF 87,20


Résumé

Désignation	Montant CHF
Meubles	17 943,86
Plans de travail	17 912,00
Electroménager	16 119,43
Sanitaires	3 038,00
Total des lignes d'articles	55 013,28
Taxes de recyclage	87,20
Total HT	CHF 55 100,48
8,1% Dont TVA	CHF 4 463,14
Total TTC SANS POSE ET SANS LIVRAISON	CHF 59 563,62
Total TTC LIQUIDATION SANS POSE ET SANS LIVRAISON	CHF 20 000,00

Conditions spéciales « liquidation expo »

Date d'enlèvement	A convenir avec Challande & Fils SA
Conditions de livraison	Pose et livraison non-compris Démontage/livraison à charge de l'acheteur
Garanties	Matériel d'exposition, vendu en l'état
Conditions de paiement	100% avant enlèvement

En cas d'intérêt, nous pouvons volontiers vous préparer une offre complémentaire incluant le démontage, la livraison et l'installation de cet agencement chez vous.

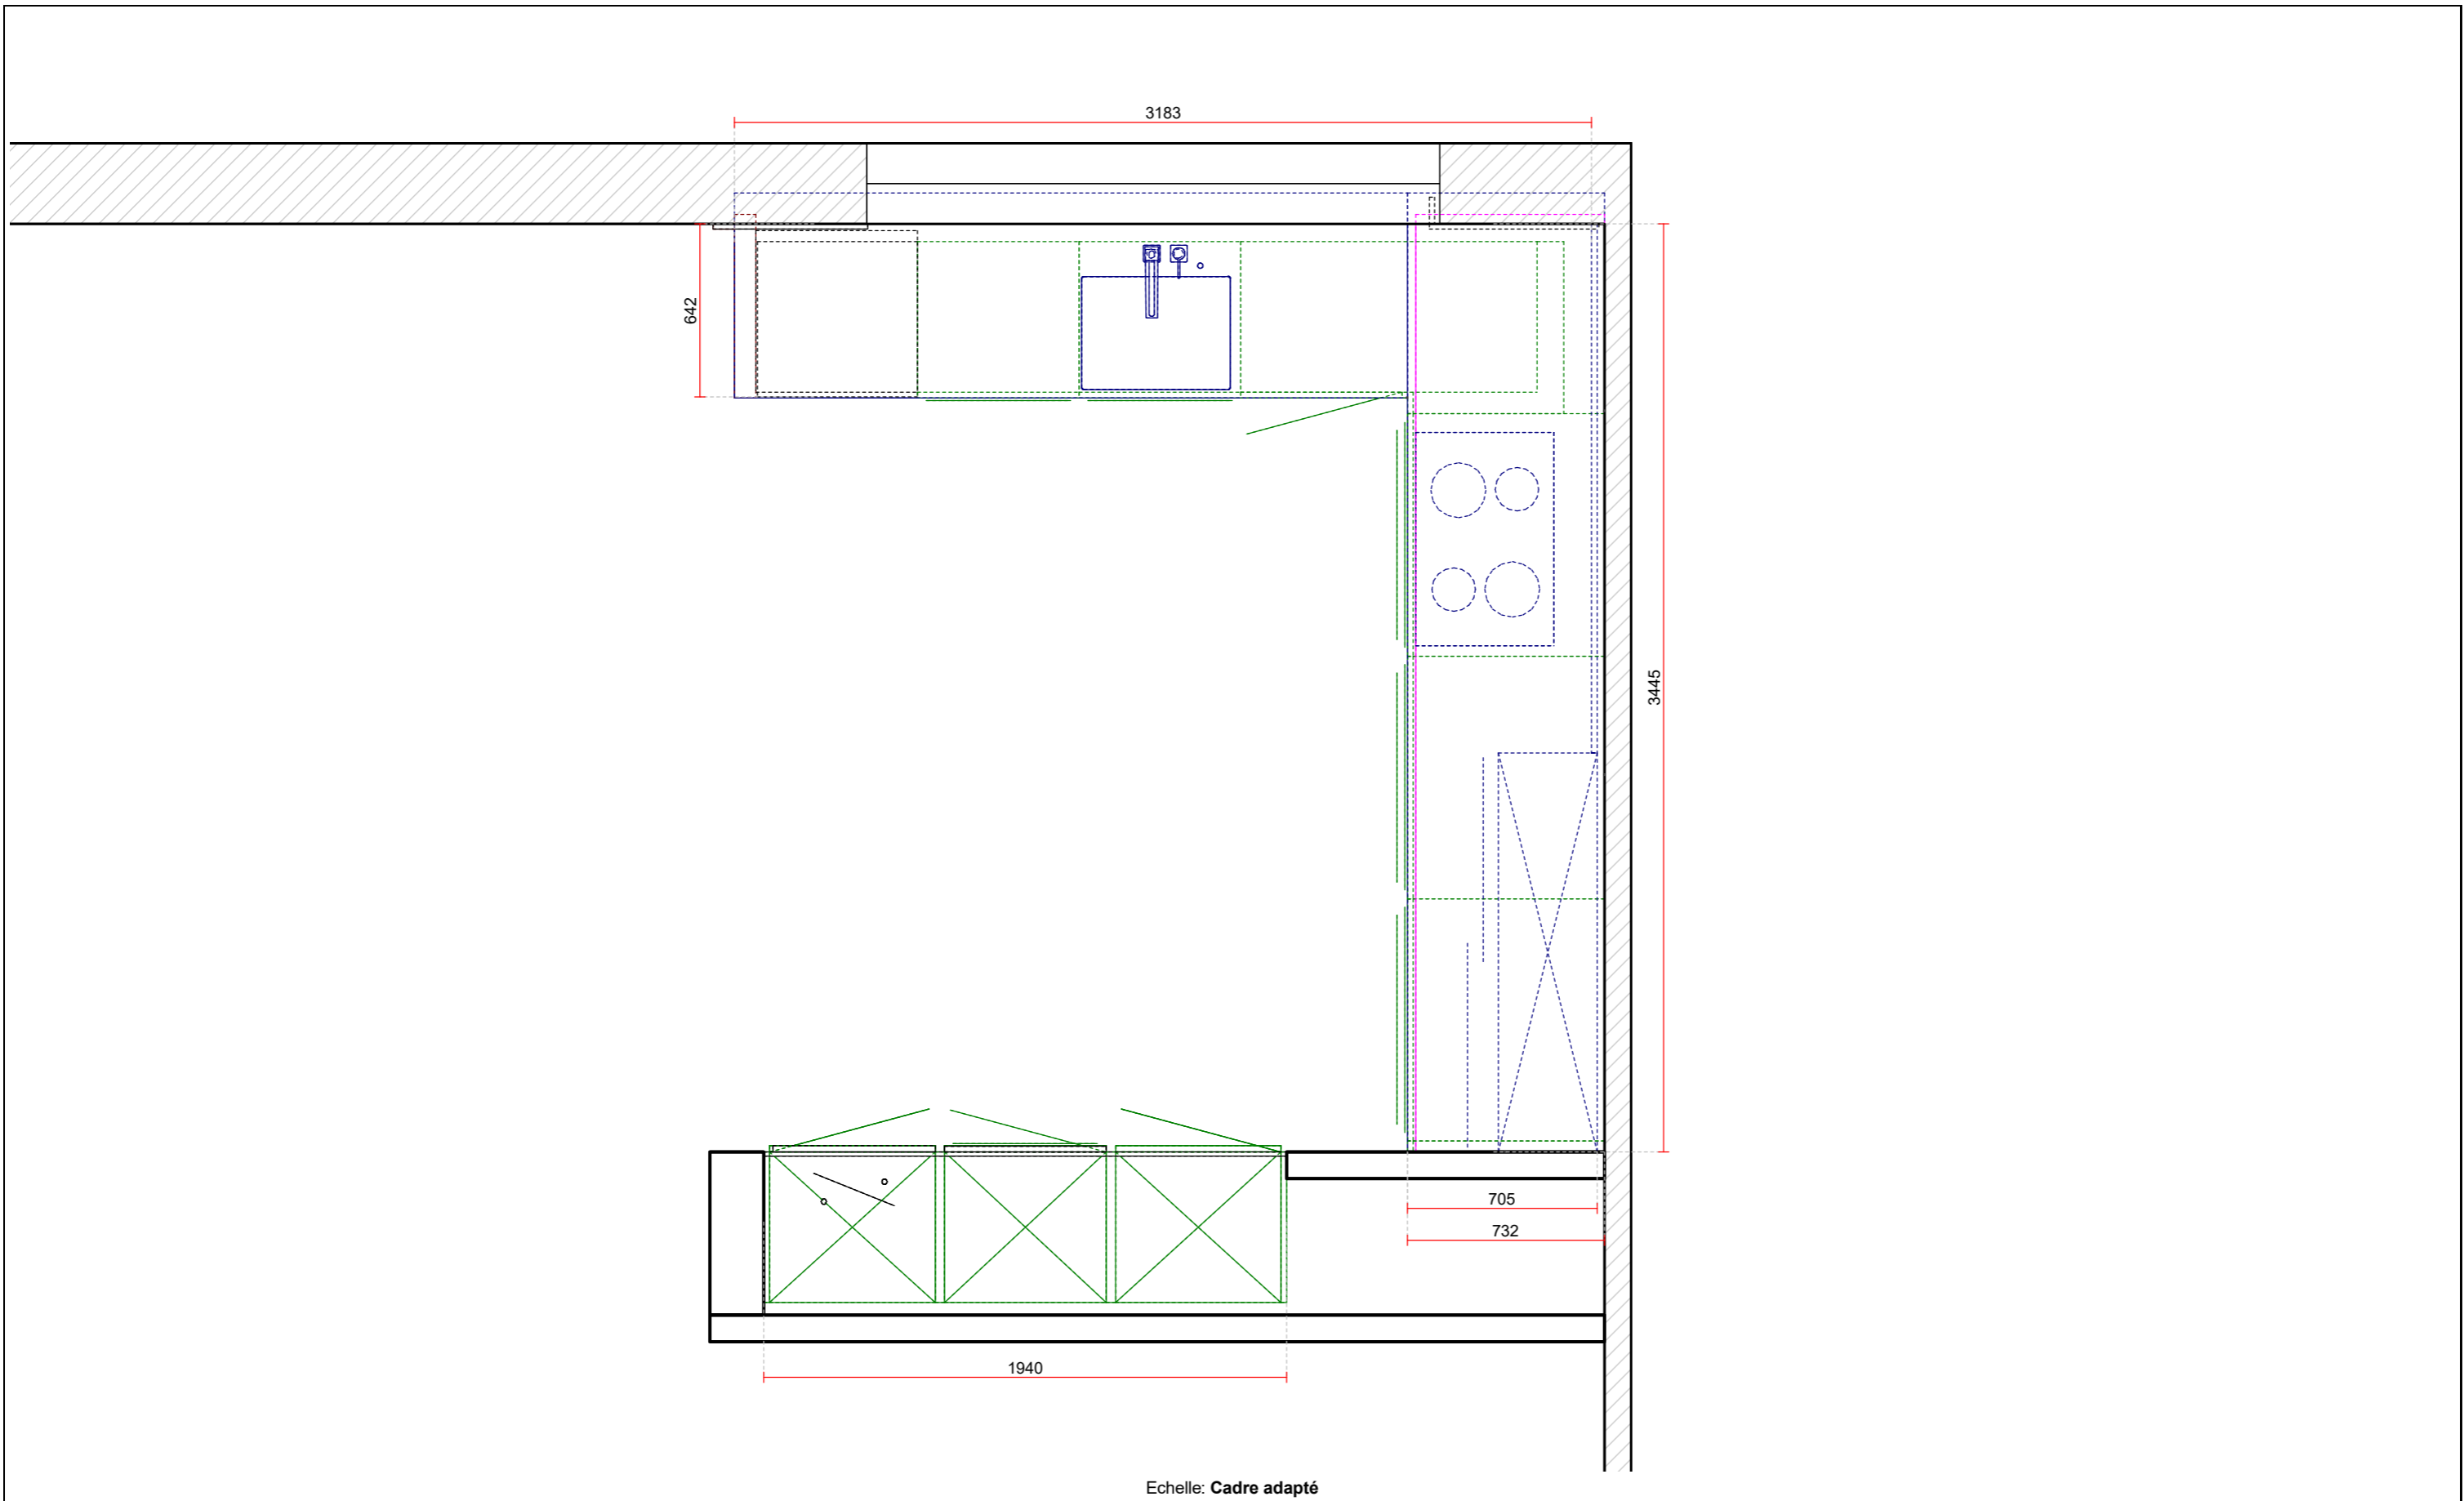

Echelle: Cadre adapté

Challande & Fils SA
 Route de Duillier 18 - CP 1107
 1260 Nyon 1
 Tél: +41 22 994 35 35
 Fax: +41 22 994 35 43
 E-Mail: info@challande.ch

Projet	9341/1/28 Plan expo - Option - 28 - Mape EXPO A VENDRE		
Client	Christophe Challande - , 1260 Nyon		
Vendeur	José Da Silva	Imprimé	30.01.2024





Echelle: 1:20 (A3)

Challande & Fils SA
Route de Duillier 18 - CP 1107
1260 Nyon 1
Tél: +41 22 994 35 35
Fax: +41 22 994 35 43
E-Mail: info@challande.ch

Projet	9341/1/28 Plan expo - Option - 28 - Mape EXPO A VENDRE
Client	Christophe Challande - , 1260 Nyon
Vendeur	José Da Silva

Imprimé

30.01.2024

challande



Echelle: 1:20 (A3)


Challande & Fils SA
 Route de Duillier 18 - CP 1107
 1260 Nyon 1
 Tél: +41 22 994 35 35
 Fax: +41 22 994 35 43
 E-Mail: info@challande.ch

Projet	9341/1/28 Plan expo - Option - 28 - Mape EXPO A VENDRE
Client	Christophe Challande - , 1260 Nyon
Vendeur	José Da Silva

Imprimé

30.01.2024

challande

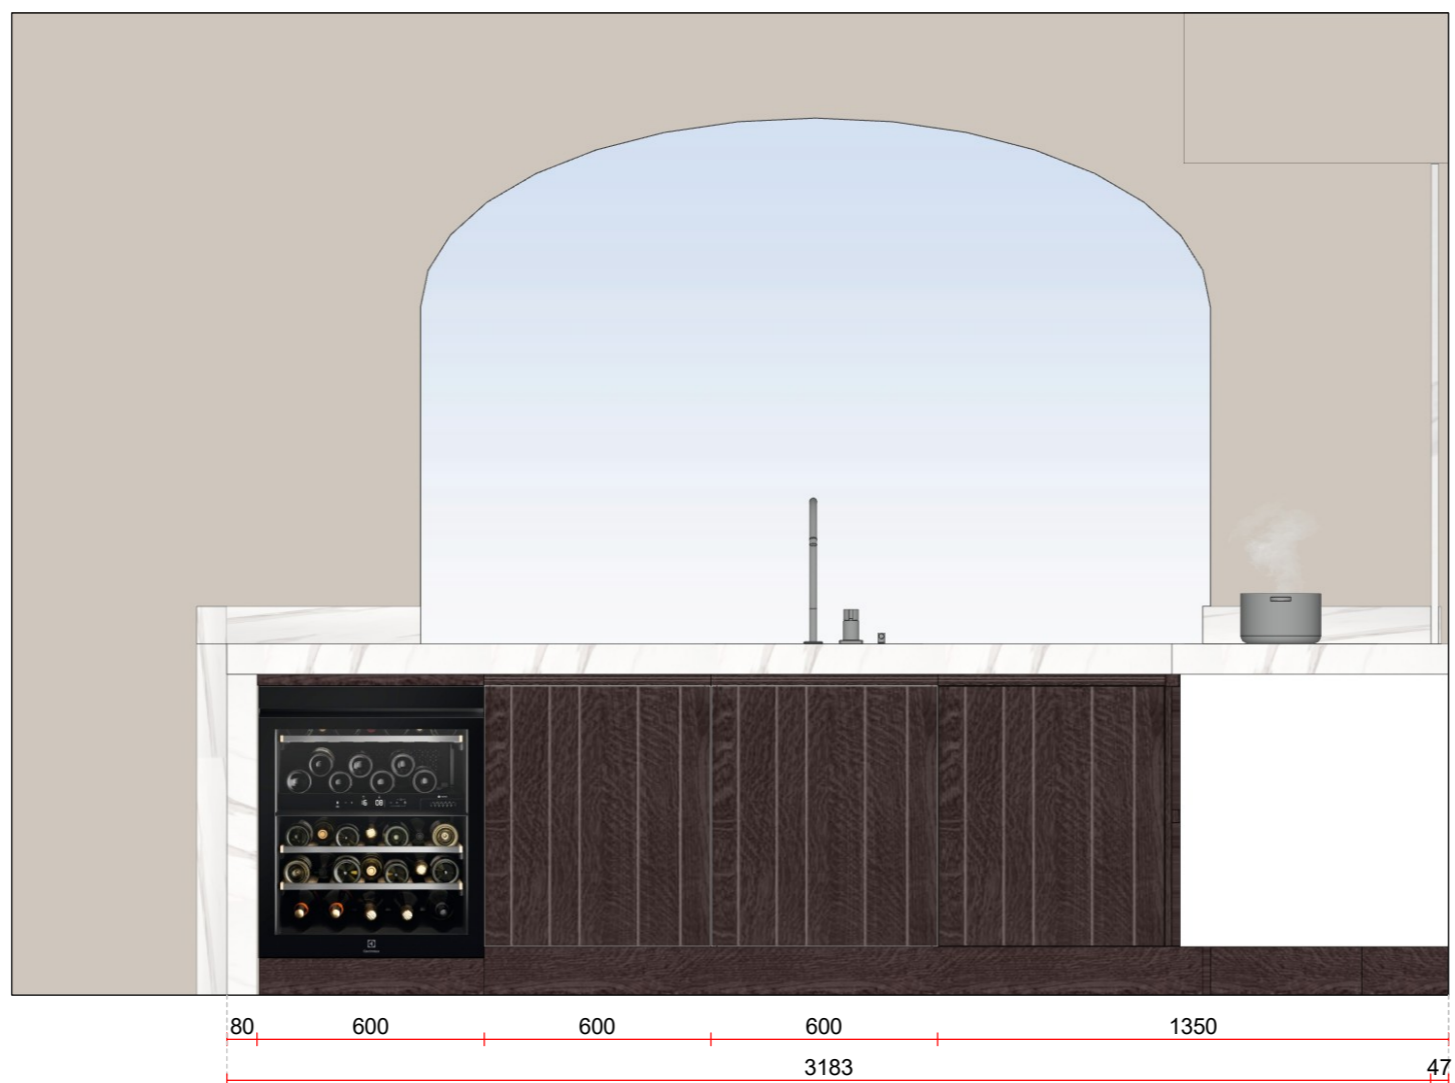

Echelle: 1:20 (A3)

Challande & Fils SA
 Route de Duillier 18 - CP 1107
 1260 Nyon 1
 Tél: +41 22 994 35 35
 Fax: +41 22 994 35 43
 E-Mail: info@challande.ch

Projet	9341/1/28 Plan expo - Option - 28 - Mape EXPO A VENDRE
Client	Christophe Challande - , 1260 Nyon
Vendeur	José Da Silva

Imprimé

30.01.2024

